


中目黒駅周辺自転車等放置禁止区域変更図

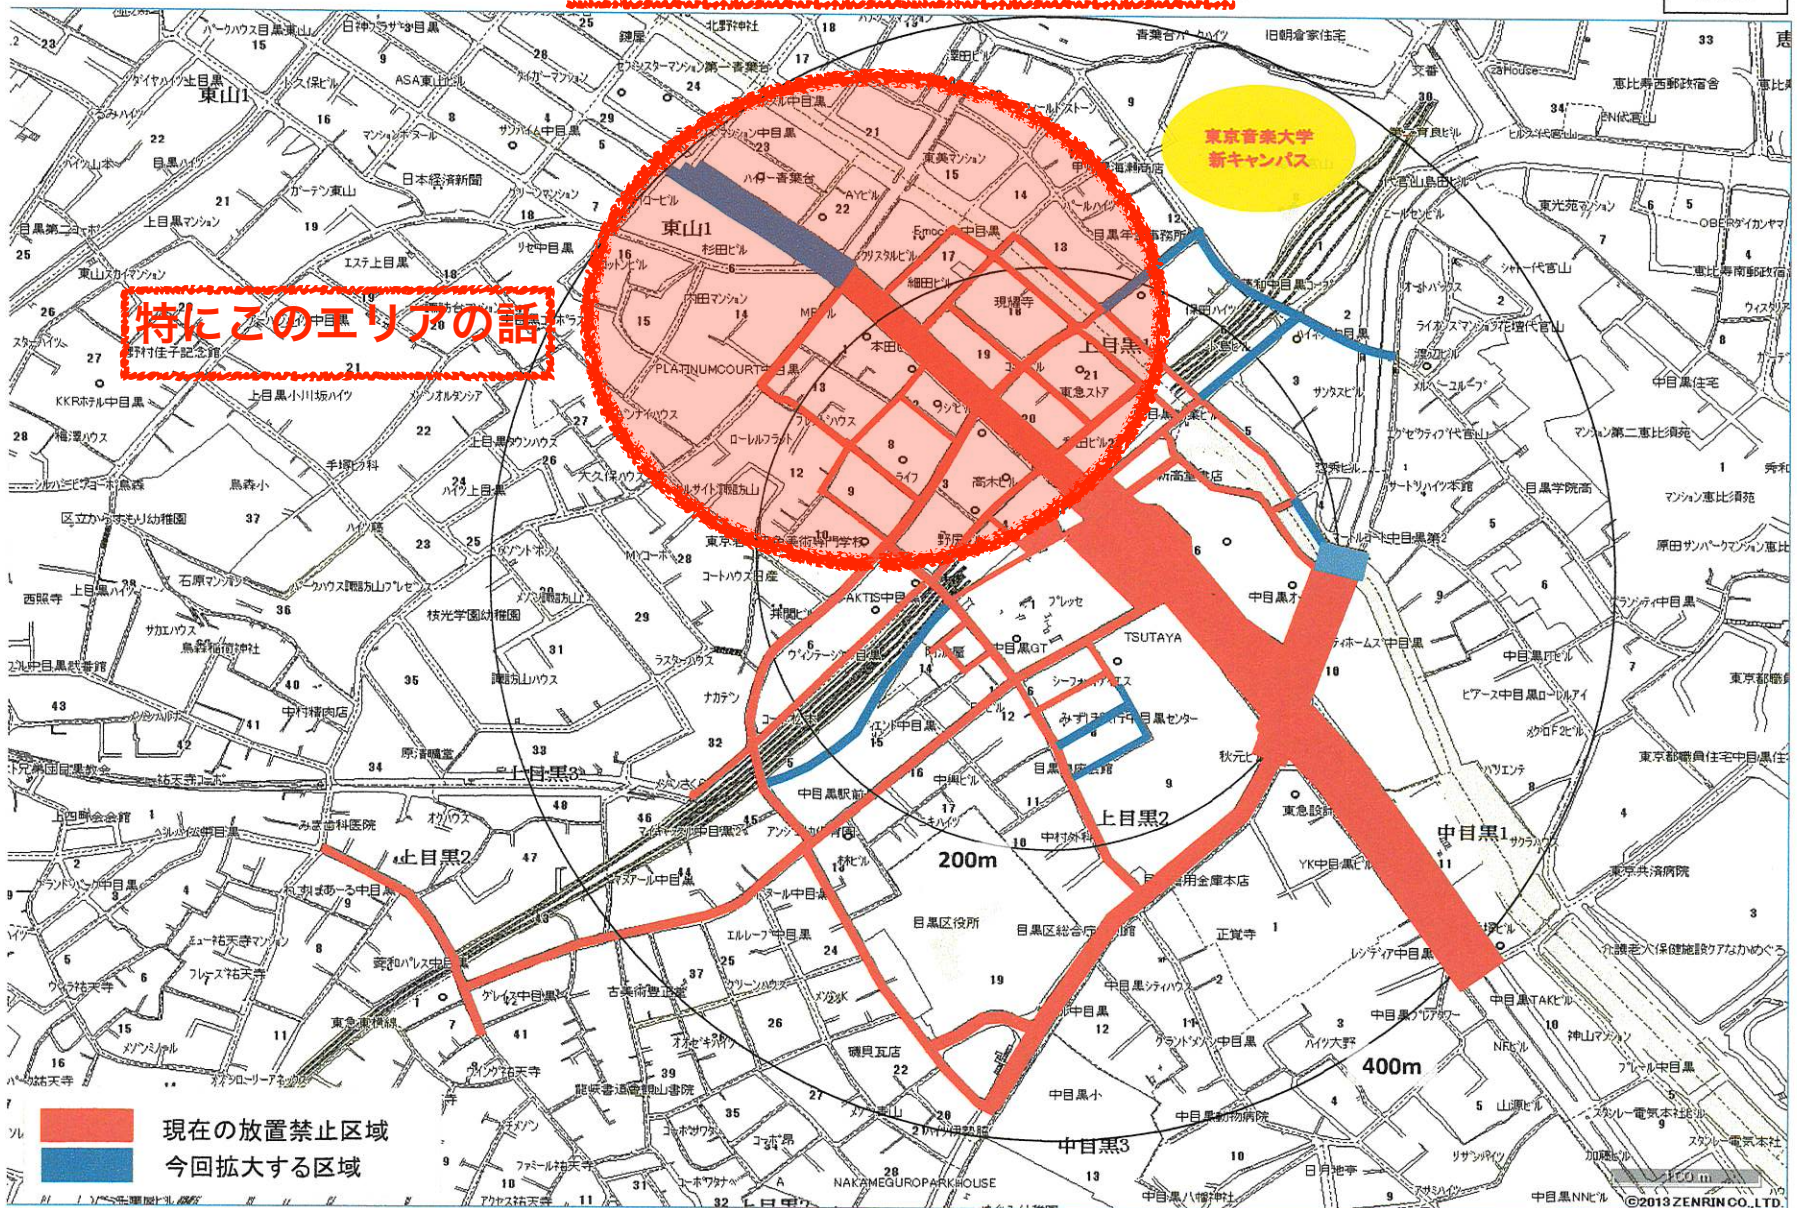

特にこのエリアの話


東京音楽大学
新キャンパス

■ 現在の放置禁止区域
■ 今回拡大する区域



環状6号線(山手通り)【上目黒地区】街路整備事業



計画平面図

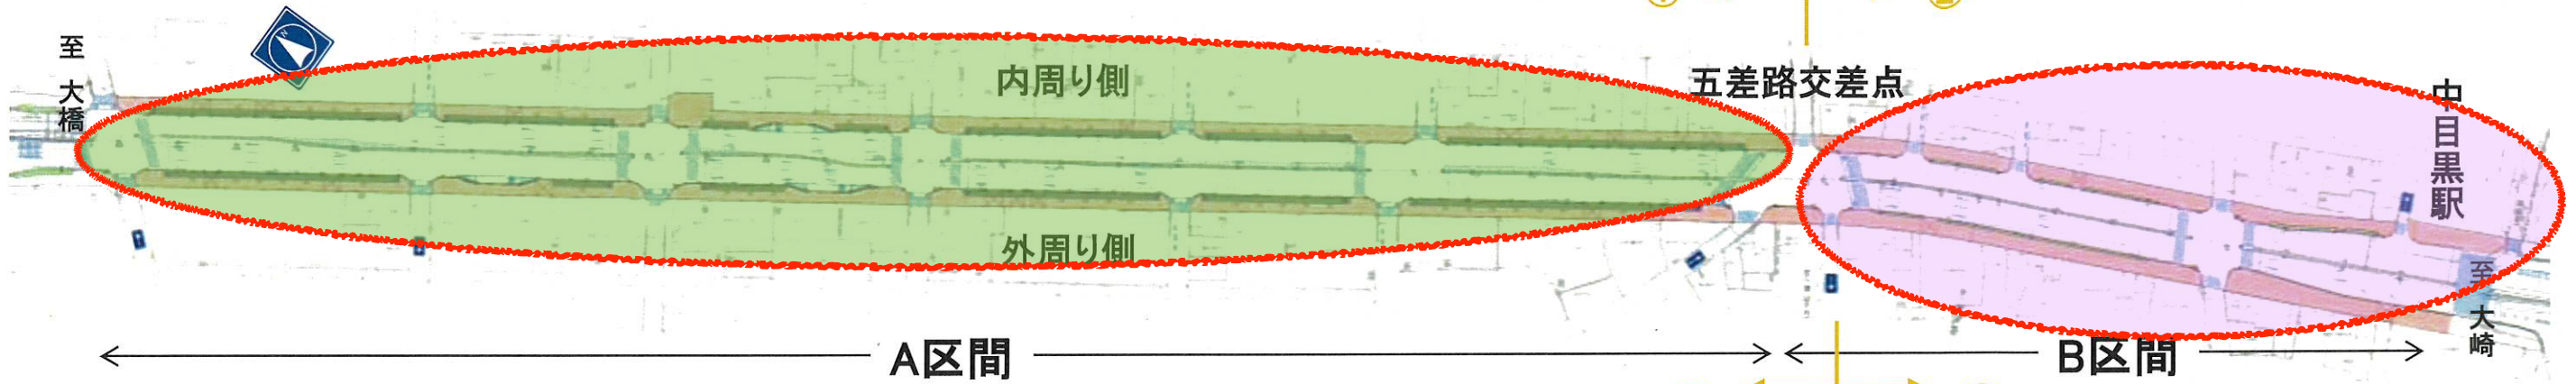

標準横断図

A区間 歩行者・自転車との間に植栽帯で分離


B区間 旧ブックオフより中目駅寄り
道幅は同じだが歩行量が多く分離できない

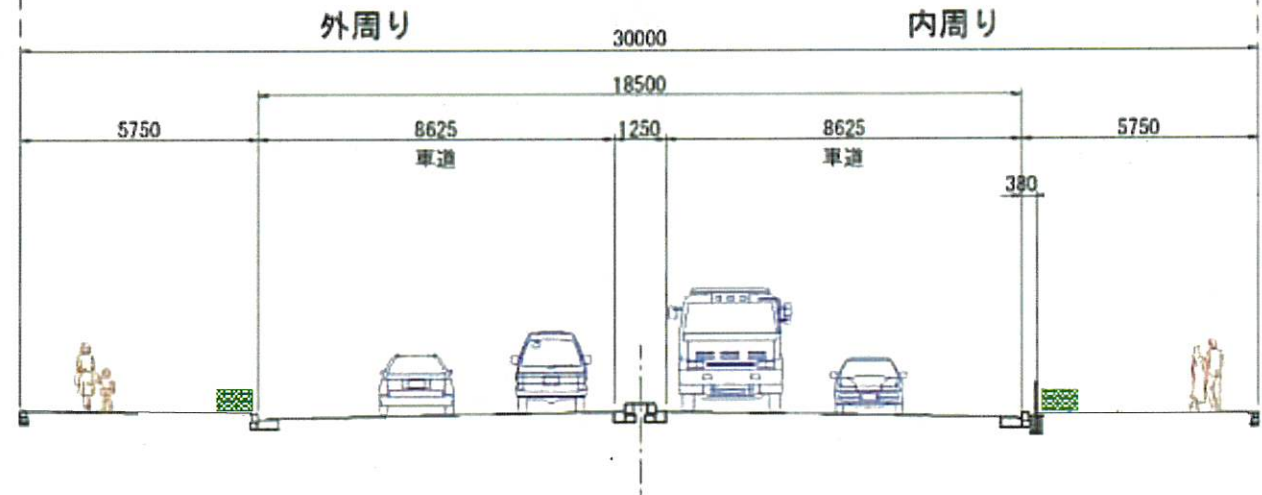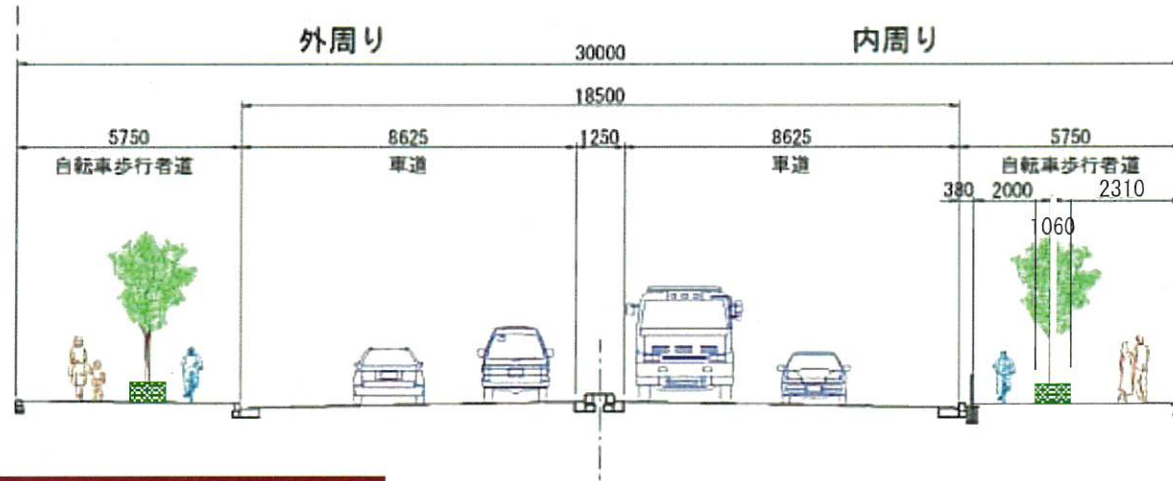

完成イメージ



<参考>山手通り 立正大学前

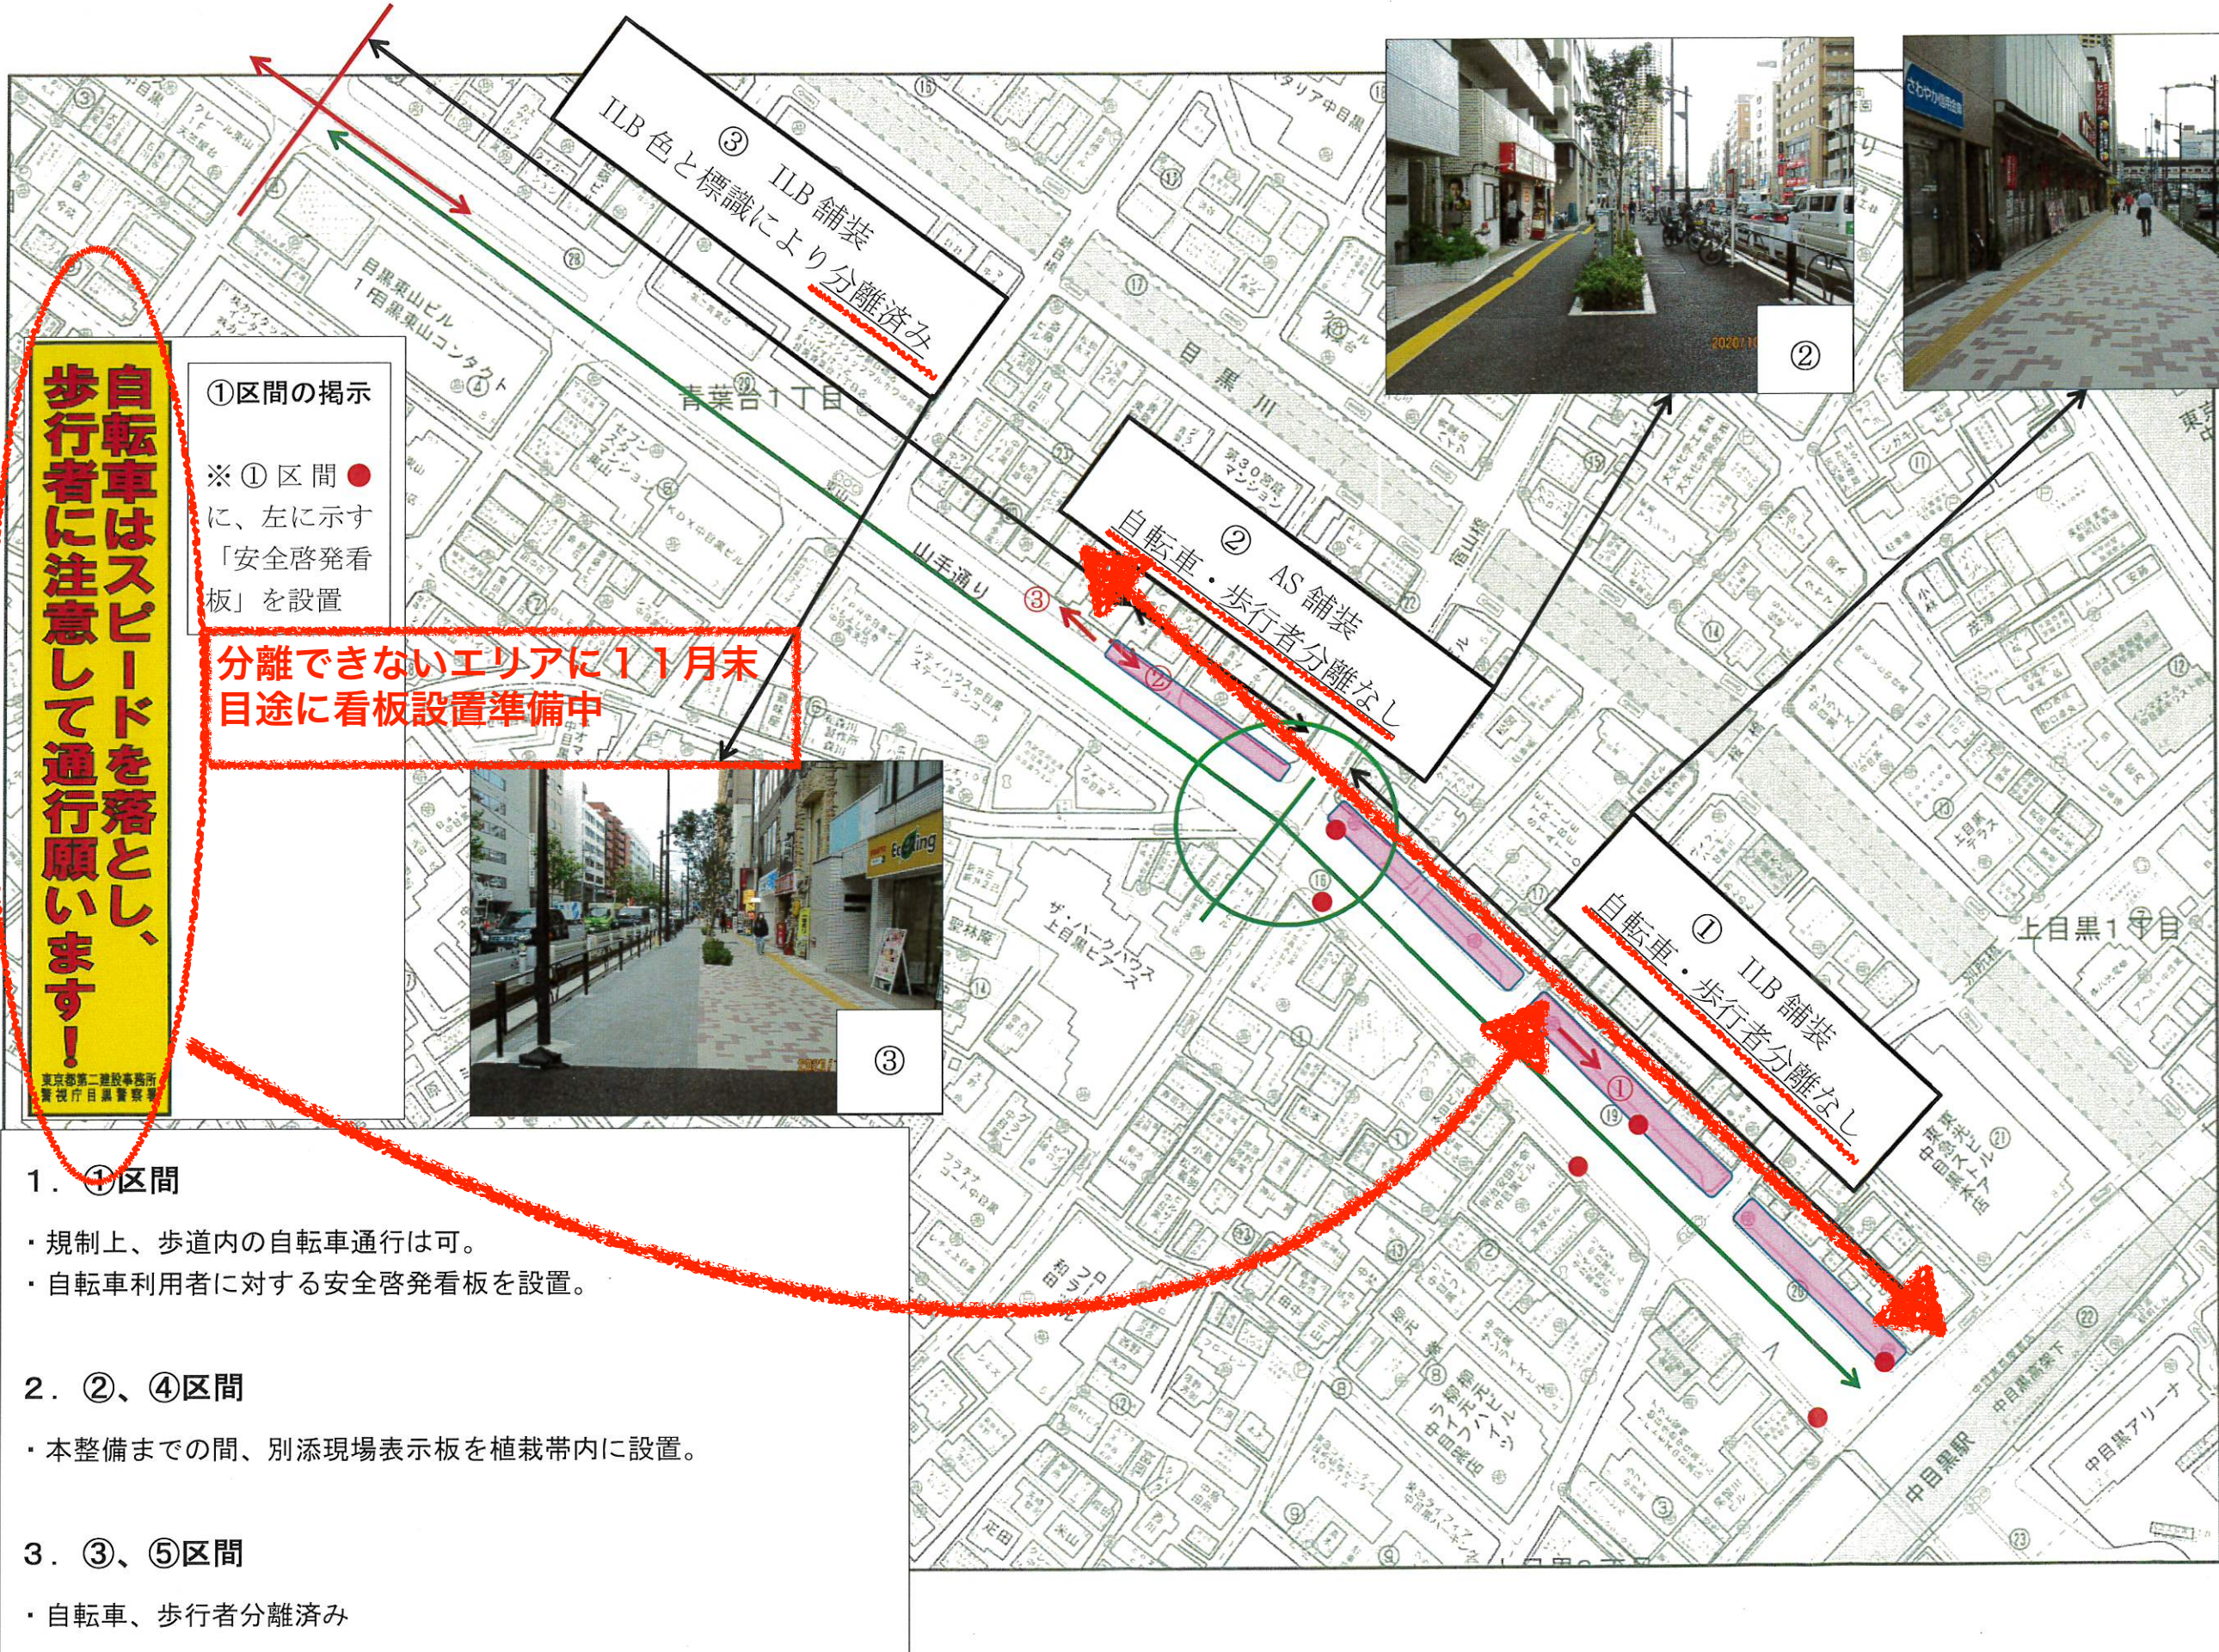

自転車はスピードを落とし、歩行者に注意して通行願います！

①区間の掲示
※①区間●に、左に示す「安全啓発看板」を設置

分離できないエリアに11月末を目途に看板設置準備中

1. ①区間

- ・規制上、歩道内の自転車通行は可。
- ・自転車利用者に対する安全啓発看板を設置。

2. ②、④区間

- ・本整備までの間、別添現場表示板を植栽帯内に設置。

3. ③、⑤区間

- ・自転車、歩行者分離済み